


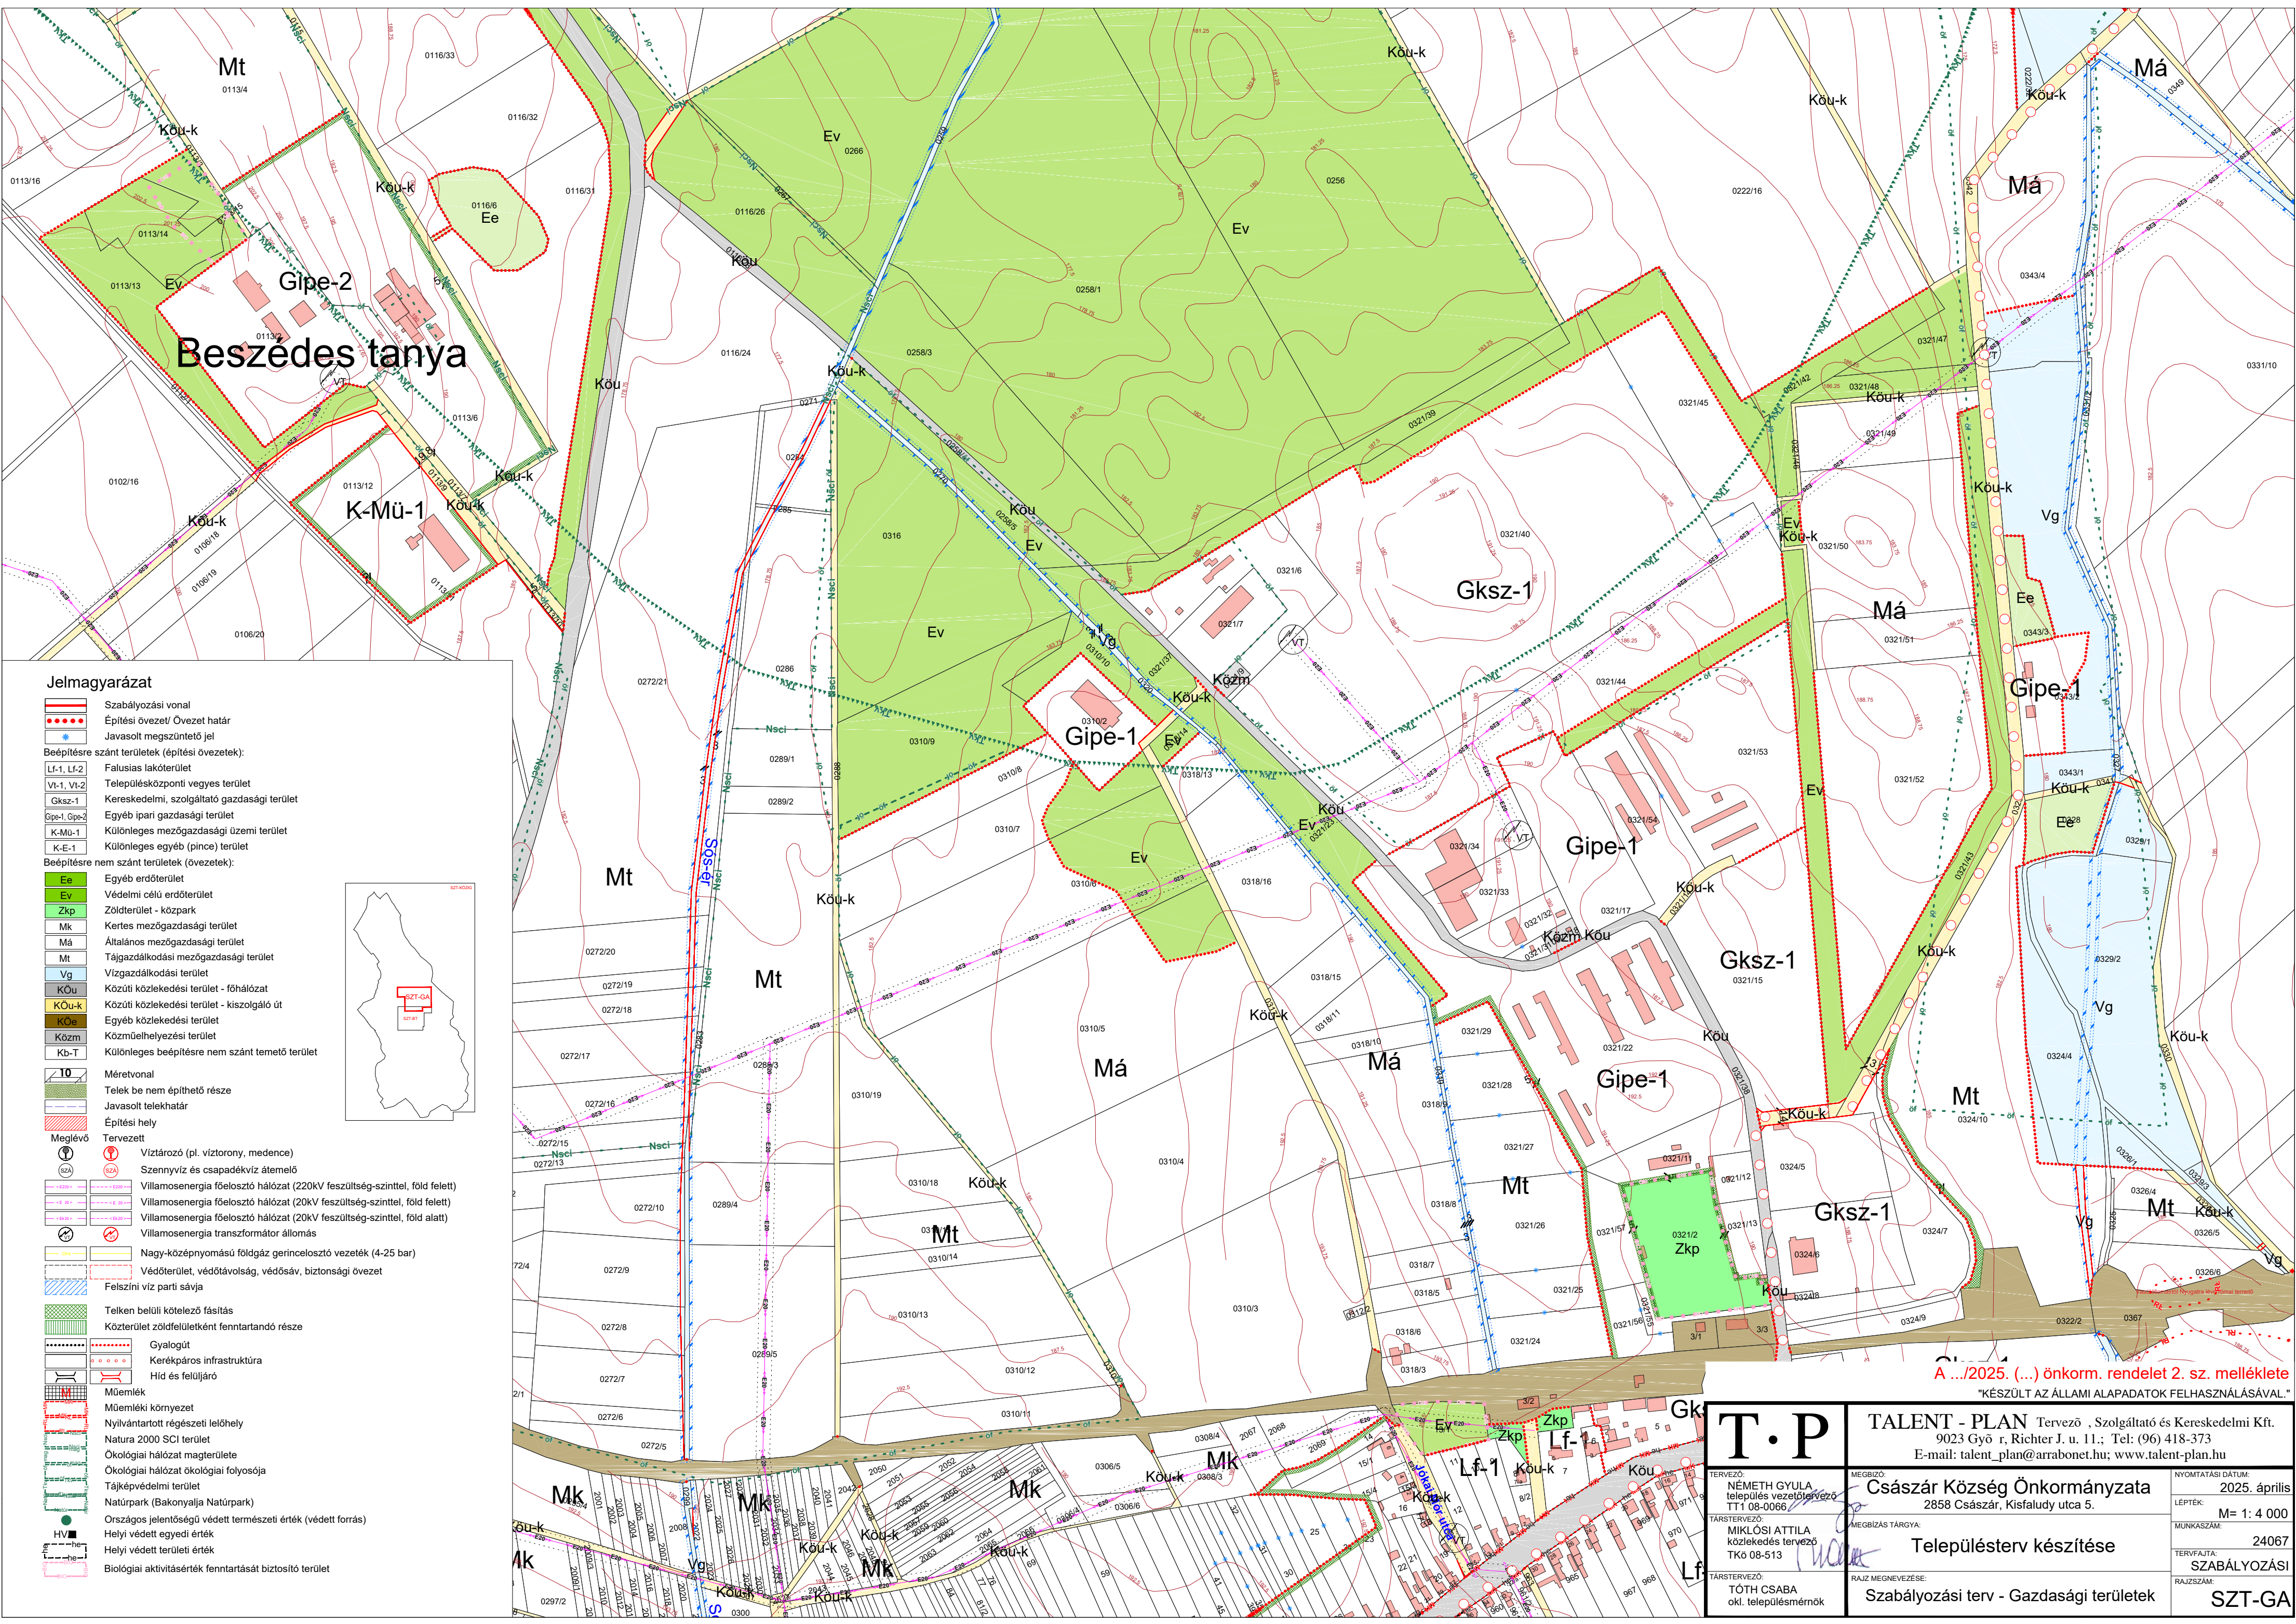

A .../2025. (...) önkorm. rendelet 2. sz. melléklete
"KÉSZÜLT AZ ÁLLAMI ALAPADATOK FELHASZNÁLÁSÁVAL."

T.P.		TALENT - PLAN Tervező, Szolgáltató és Kereskedelmi Kft. 9023 Győ r, Richter J. u. 11.; Tel: (96) 418-373 E-mail: talent_plan@arrabonet.hu; www.talent-plan.hu	
TERVEZŐ: NÉMETH GYULA település vezetőtervező TT1 08-0066	MEGBÍZÓ: Császár Község Önkormányzata 2858 Császár, Kisfaludy utca 5.	NYOMTATÁSI DÁTUM: 2025. április	
TÁRSZERVEZŐ: MIKLÓSI ATTILA közlekedés tervező TKó 08-513	MEGBÍZÁS TÁRGYA: Településterv készítése	M= 1: 4 000	
TÁRSZERVEZŐ: TÓTH CSABA okl. településmérnök	RAJZ MEGNEVEZÉSE: Szabályozási terv - Gazdasági területek	TERVFAJTA: SZABÁLYOZÁSI	RAJZSZÁM: SZT-GA